STAL BST 500S

MNICH PRZELEWOWY - GEOMETRIA

WYMIARY w cm.

RZUT Z GÓRY

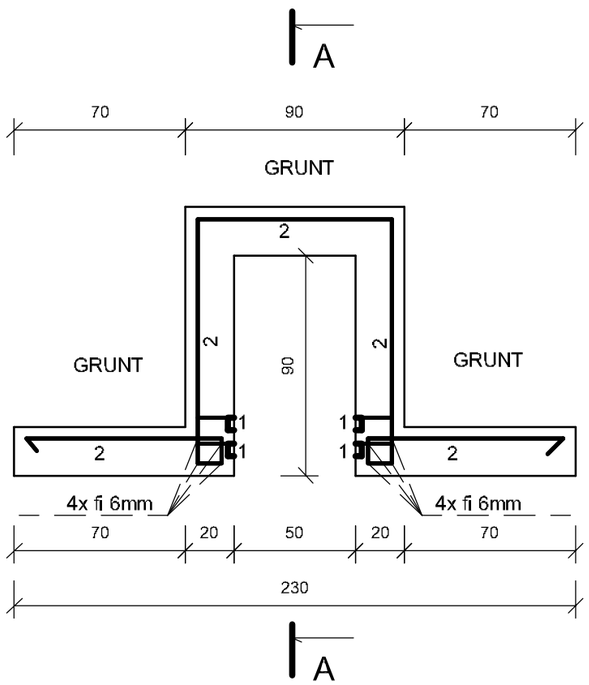

WIDOK OD CZOŁA

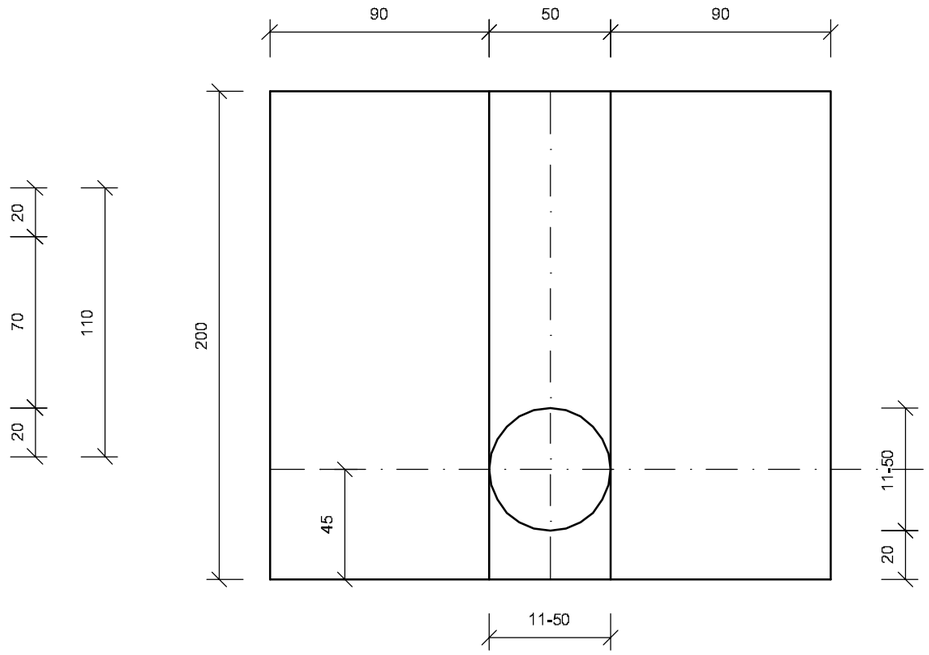

PRZEKRÓJ PIONOWY A–A

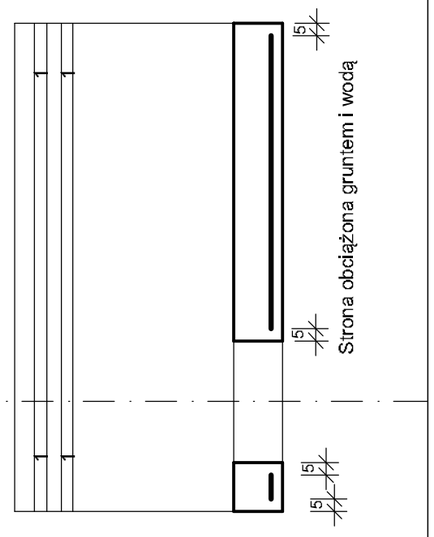

UWAGI i OZNACZENIA

P - podłoże dla mniach p. równe ustabilizowane do granicy strefy przemarzania grunt niespoisty o nośności podłoża nie mniejszej niż 200 kPa. W gruncie pod ścianą nie może zalegać woda i tworzyć grunt wysadzinowy lub prowadzić do osłabienia podłoża.

Całkowita nośnośc podłoża pod ścianą nie mniejsza niż 200 kPa.

Mnich p. przed zastosowaniem (wbudowaniem) każdorazwo powinien być sprawdzony pod każdym względem w tym konstrukcyjnym , stateczności , nośności podłoża itp. zgodnie z obowiązującymi normami , przepisami budowlanymi przez osoby posiadającego stosowne uprawnienia budowlane oraz zaakcpetowana przez osoby posiadające stosowne uprawnienia budowlane.

Mnich p. nie jest odporny na oddziaływania dynamiczne.

Połaczenia zbrojenia zgodnie obowiązującymi normami.

Nie dopuszcza się innego obciążenia i posadowienia niż pokazano na niniejszym rysunku i w obliczeniach.

Haki montażowe do ścianki w/g odrębnego opracowania z datą po 15.03.2021 r.

BETON B-30 W6 do B-45 W6

ŚCIANKA PRZEZNACZONA JAKO ELEMENT WYLOTU W ROWACH W ZBIORNIKACH WODNYCH W POZYCJI PIONOWEJ

1- Ceownik montowany w zależności od potrzeb klienta.

GBB–PROJEKT Marszów, ul. Leśna 22 TEL.(68) 374–10–90 i 0–604–716–712	
ARK. 1	Inwestor : PPHU BIAŁKOWSKI Adres :Wiechlice , ul. Przemysłowa 7
SKALA 1:25	PROJEKT ELEMENTÓW ŻELBETOWYCH.
Data 20.03.2021r.	MNICH PRZELEWOWY – geometria
WYKONAŁ	mgr inż.. Wiesław Bogacz Nr uprawnień 61/94/ZG