# PIERSCIEN WŁAZU BETONOWEGO

## RZUT Z GÓRY

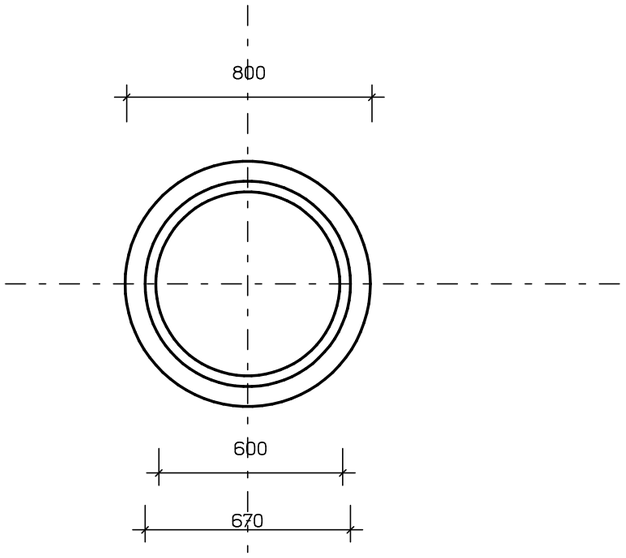


## RZUT Z BOKU

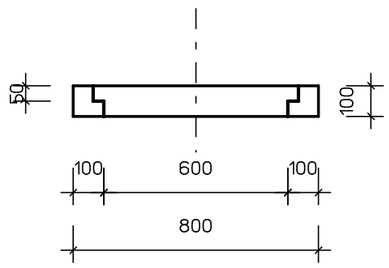


## PRZEKRÓJ PIONOWY A-A

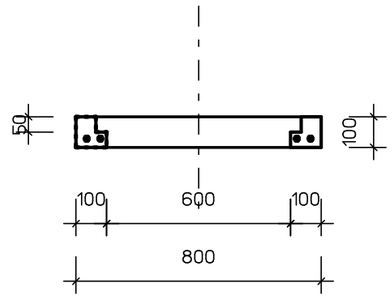


## ZESTAWIENIE STALI I BETONU

1. Pręt fi 4,5mm - 0,44 kg

BETON B-30 do B-45, W6 -0,018 m3

## RZUT Z GÓRY ZBROJENIE

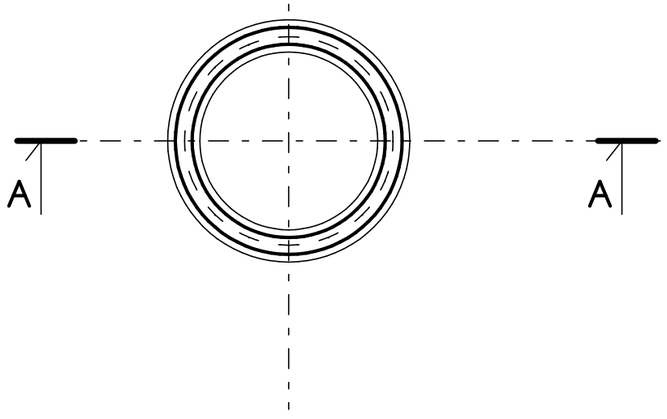


Nr 1 fi 4,5 mm , L=2,45 szt. 1

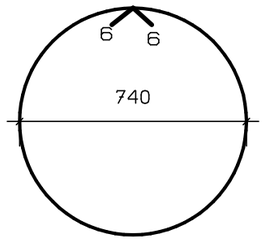


Nr 2 fi 4,5mm , L=2,16 szt. 1

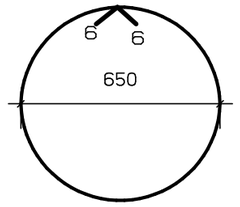


## BETON B-30 do B-45, W6

## STAL BST 500S

PROGRAM CAD ARC+ Licencja "ENCO".

| | |
|---|---|
| **GBB-PROJEKT** Marszów, ul. Lesna 22<br>TEL.(0-68) 374-10-90 I 0-604-716-712 | |
| ARK. 15 | Inwestor : PPHU BIAŁKOWSKI<br>Adres :Wiechlice , ul. Przemysłowa 7 |
| SKALA 1:20 | **PROJEKT BUDOWLANY**<br>ELEMENTOW ŻELBETOWYCH |
| STADIUM | KONSTRUKCJA |
| Data luty.2017r | PIERSCIEN WŁAZU BETONOWEGO |
| WYKONAŁ | mgr inz. Wiesław Bogacz<br>Nr uprawnień 61/94/ZG |