PŁYTA POD TELESKOP 700/700, 600/600 , 500/500

POWIERZCHNIE BETONOWE ZABEZPIECZONE EUROLAN 3K firmy Deitermann

RZUT Z GÓRY

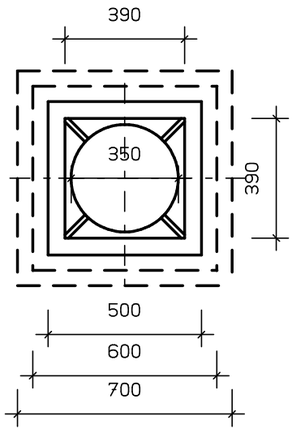

RZUT Z BOKU

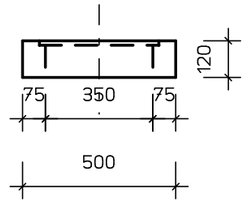

RZUT Z BOKU ZBROJENIE

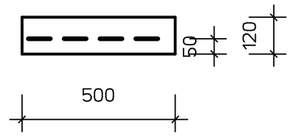

RZUT Z GÓRY ZBROJENIE

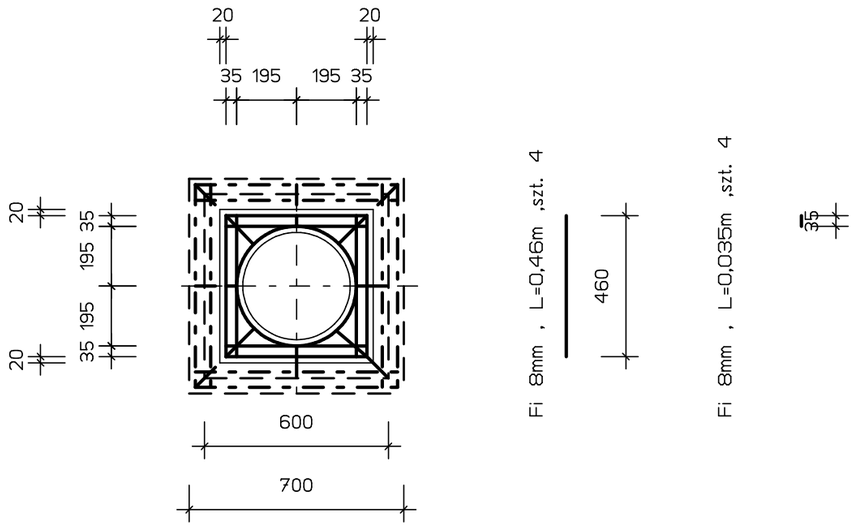

Fi 4,5mm , L=1,35m ,szt. 1

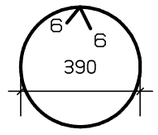

Fi 8mm , L=0,46m ,szt. 4

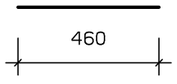

Fi 8mm , L=0,13m ,szt. 4

ZESTAWIENIE STALI I BETONU

1. Pręt fi 4,5mm - 0,17 kg
2. Pręt fi 8mm - 1,62 kg

BETON B-30 do B-45 m, W6 -0,019 m3

BETON B-30 do B-45 , W6

STAL BST 500S

PROGRAM CAD ARC+ Licencja "ENCO".

GBB-PROJEKT Marszów, ul. Lesna 22 TEL.(0-68) 374-10-90 I 0-604-716-712	
ARK. 4	INWESTOR : PPHU BIAŁKOWSKI Adres :Wiechlice , ul. Przemysłowa 7
SKALA 1:20	**PROJEKT BUDOWLANY** ELEMENTÓW ŻELBETOWYCH
STADIUM	KONSTRUKCJA
Data LUTY.2017r	PŁYTA POD TELESKOP 700/700. 600/600 . 500/500 - GEOMETRIA
WYKONAŁ	mgr inz. Wiesław Bogacz Nr uprawnień 61/94/ZG