POKRYWA PEŁNA 700 810 910

RZUT Z GÓRY

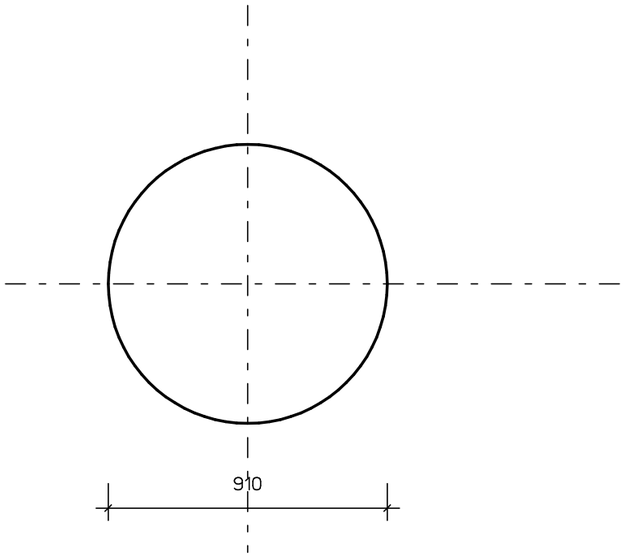

RZUT Z BOKU

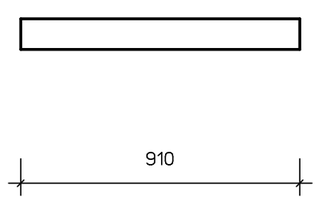

PRZEKRÓJ PIONOWY A-A

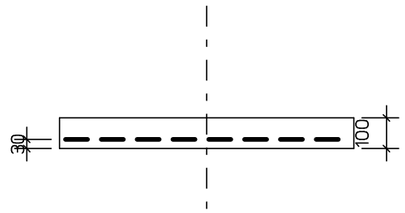

ZESTAWIENIE STALI I BETONU

1. Pręt fi 6mm - 2,43 kg

BETON B-30 do B-45 -0,065 m3

RZUT Z GÓRY
ZBROJENIE

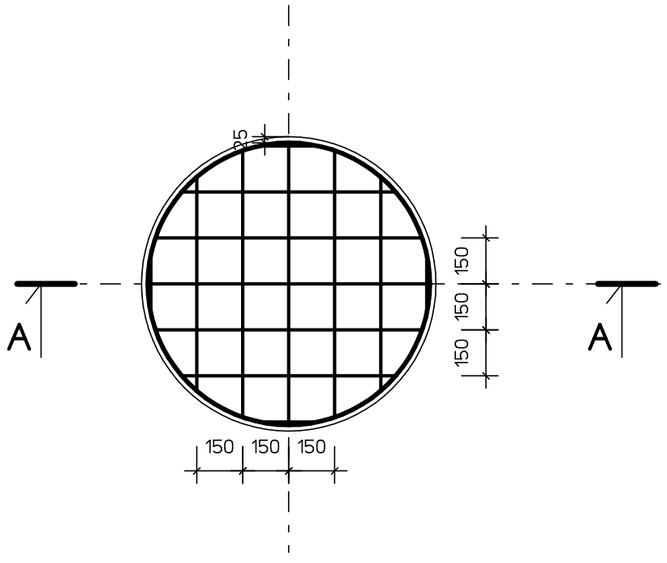

Nr 1 fi 6mm , L=2,82 szt. 1

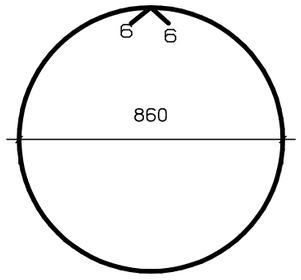

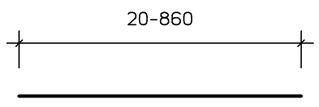

fi 6mm , L=0,20m -0,92m , szt. 7

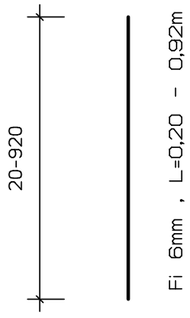

Fi 6mm , L=0,20 - 0,92m ,szt. 7

BETON B-30 do B-45
STAL BST 500S

PROGRAM CAD ARC+ Licencja "ENCO".

GBB-PROJEKT Marszów, ul. Lesna 22 TEL.(0-68) 374-10-90 I 0-604-716-712	
ARK. 9	INWESTOR : PPHU BIAŁKOWSKI Adres :Wiechlice , ul. Przemysłowa 7
SKALA 1:20	**PROJEKT BUDOWLANY** ELEMENTÓW ŻELBETOWYCH
STADIUM	KONSTRUKCJA
Data 18.10.2016r	POKRYWA PEŁNA 700 810 910
WYKONAŁ	mgr inz. Wiesław Bogacz Nr uprawnień 61/94/ZG