POKRYWA WŁAZU BETONOWEGO

RZUT Z GÓRY

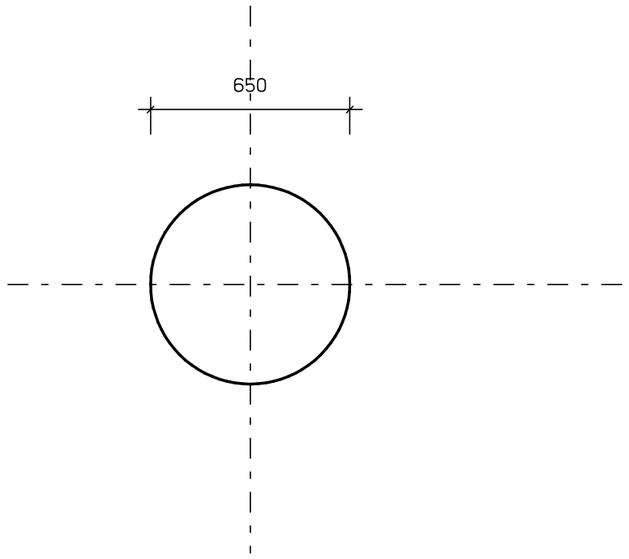

RZUT Z BOKU

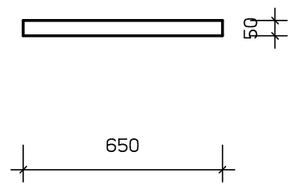

PRZEKRÓJ PIONOWY A-A

ZESTAWIENIE STALI I BETONU

1. Pręt fi 4,5mm - 0,25 kg
2. Pręt fi 6mm - 0,74 kg

BETON B-30 -0,017 m3

RZUT Z GÓRY ZBROJENIE

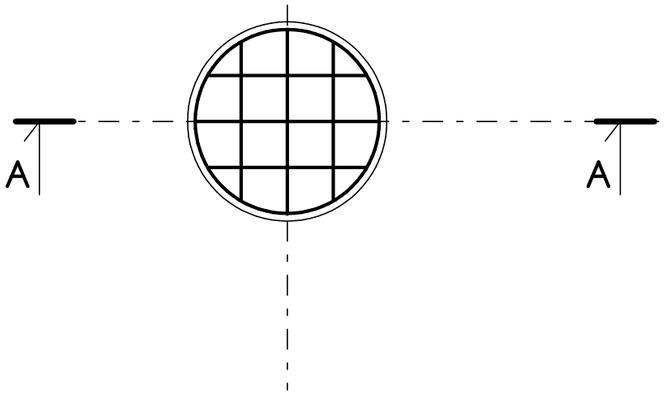

Nr 1 fi 4,5mm , L=2,0 szt. 1

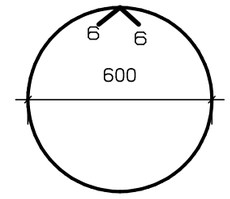

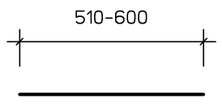

fi 6mm , L=0,51m -0,60m , szt. 3

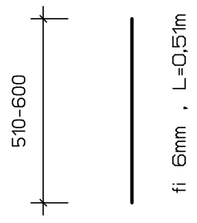

fi 6mm , L=0,51m -0,60m , szt. 3

Zbrojenie spawać.

BETON B-30

STAL BST 500S

PROGRAM CAD ARC+ Licencja "ENCO".

GBB-PROJEKT Marszów, ul. Lesna 22 TEL.(0-68) 374-10-90 I 0-604-716-712	
ARK. 16	INWESTOR : PPHU BIAŁKOWSKI Adres :Wiechlice , ul. Przemysłowa 7
SKALA 1:20	**PROJEKT BUDOWLANY** ELEMENTÓW ŻELBETOWYCH
STADIUM	KONSTRUKCJA
Data 01.10.2011r	POKRYWA WŁAZU BETONOWEGO
WYKONAŁ	mgr inz. Wiesław Bogacz Nr uprawnień 61/94/ZG