Pokrywa 960/500/150

SKALA 1:25

Rysunek szalunkowy

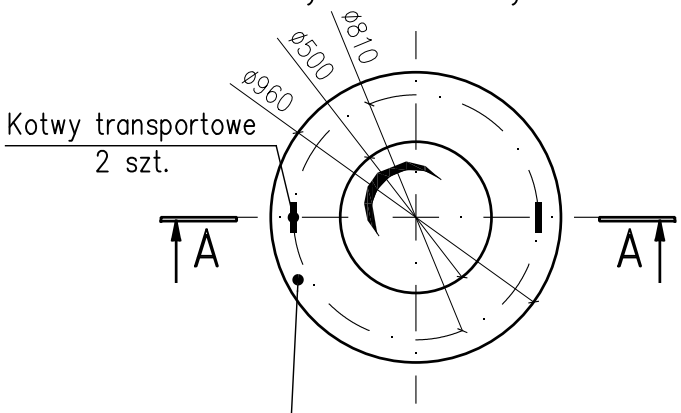

A–A

SKALA 1:25

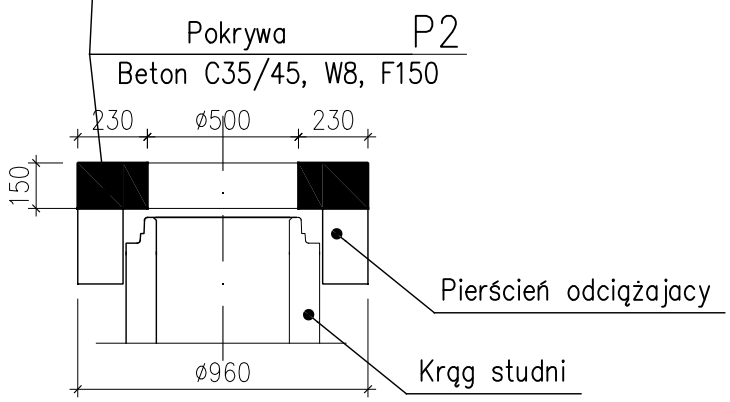

UWAGA!

01. Wymiary podano w [mm]
02. Wyrób prefabrykowany uszkodzony przez zarysowanie lub przełamanie nie nadaje się do wbudowania
03. Stosować atestowane systemy transportowe (np. Jordan-Pfeiffer, Halfen, Peikko) zgodnie z wytycznymi Producenta

Wykaz prefabrykatów:

Element	Objętość [m^3]	Ciężar el.[kg]
Pokrywa 960/500/150	0,08	184

Przyjęto ciężar objętościowy betonu 2300 kg/m^3

MATERIAŁY

1. STAL ZBROJENIOWA - RB500W
2. BETON KONSTRUKCYJNY - C35/45 F150; W8
3. OTULINA 3,0 cm
4. KLASA OBCIĄŻENIE D400 - GRUPA 4 (PN-EN 143 / PN-EN 1433)

Projekt:	ELEMENTY ZWIEŃCZENIA STUDNI W KLASIE D400				TRANS-CAD PROJEKTY – NADZORY – EKSPERTYZY tel. 606 976 956; transcad@wp.pl
Projektował zespół:	Podpis:	Faza: Proj. wykonawczy	Skala: 1:25	Nr rys.: P.02.00 rev. 00	
		Branża: Konstrukcyjna	Data: 03.2022r.		
Projektant: inż. Krzysztof Szeliga		Tytuł rysunku: Pokrywa 960/500/150			PPHU BIAŁKOWSKI tel./fax: 68 376 70 68
Uprawnienia: SLK/2115/PWOK/08					