ŚCIANKA CZOŁOWA WYLOTU KOLEKTORA FI 300 do 800 mm

KPED 02.22

WYMIARY w cm.

POWIERZCHNIE BETONOWE ZABEZPIECZONE EUROLAN 3K firmy Deitermann

WIDOK Z BOKU

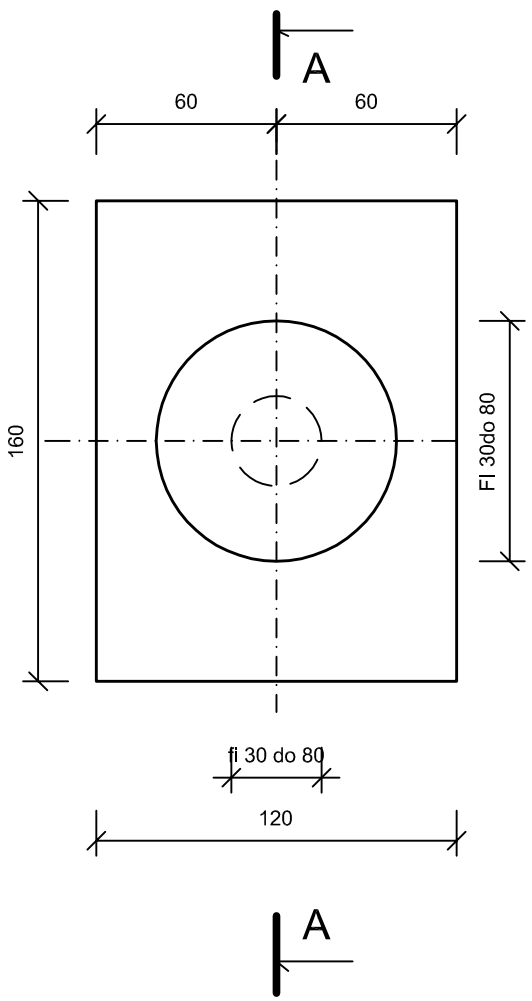

WIDOK OD CZOŁA

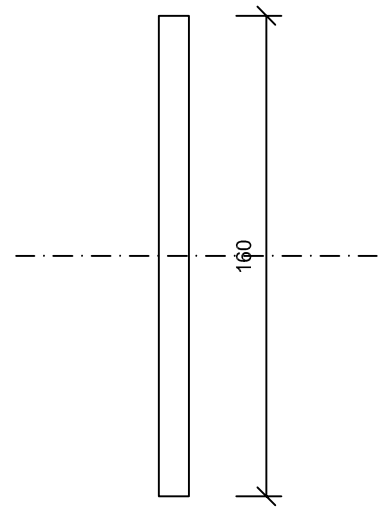

RZUT ZBROJENIA DLA fi 300mm

Analogicznie wykonać zbrojenie dla pozostałych otworów.

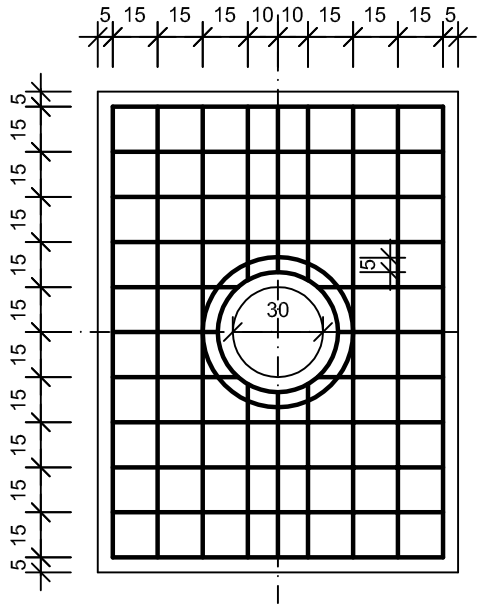

PRZEKRÀJ PIONOWY A-A

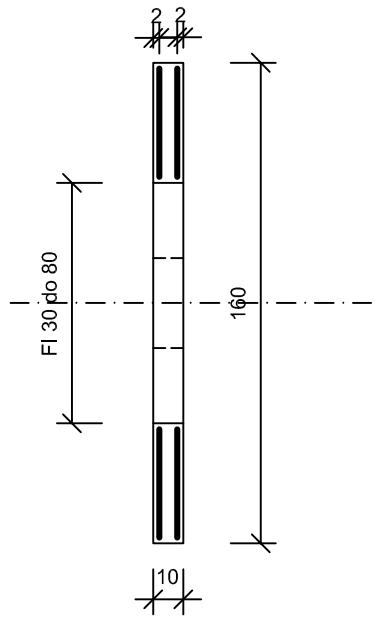

fi 6mm , L=1,1m , szt. 8x2

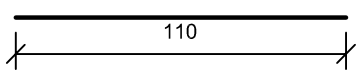

fi 6mm , L=0,42m , szt. 4x2

fi 6mm , L=0,35m , szt. 2x2

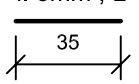

fi 6mm , L=1,38m , szt. 2

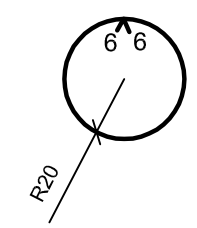

fi 6mm , L=1,70m , szt. 2

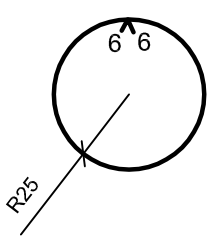

ZESTAWIENIE STALI i BETONU

1. Pręt fi 6mm - 11,90kg

BETON B-30 - 0,19m3

BETON B-30

STAL BST 500S

GBB–PROJEKT Marszów, ul. Leśna 22 TEL.(0–68) 374–10–90 i 0–604–716–712	
ARK. 1	Inwestor : PPHU BIAŁKOWSKI Adres :Wiechlice , ul. Przemysłowa 7
SKALA 1:25	PROJEKT BUDOWLANY ELEMENTÓW ŻELBETOWYCH.
STADIUM	KONSTRUKCJA
Data MARZEC.2016r.	SC. CZOŁOWA WYLOTU KOLEKTORA FI 300mm do 800mm . KPED 02.22
WYKONAŁ	mgr inż.. Wiesław Bogacz Nr uprawnień 61/94/ZG