SCIEK SKARPOWY TRAPEZOWY 01.25

RZUT Z GÓRY

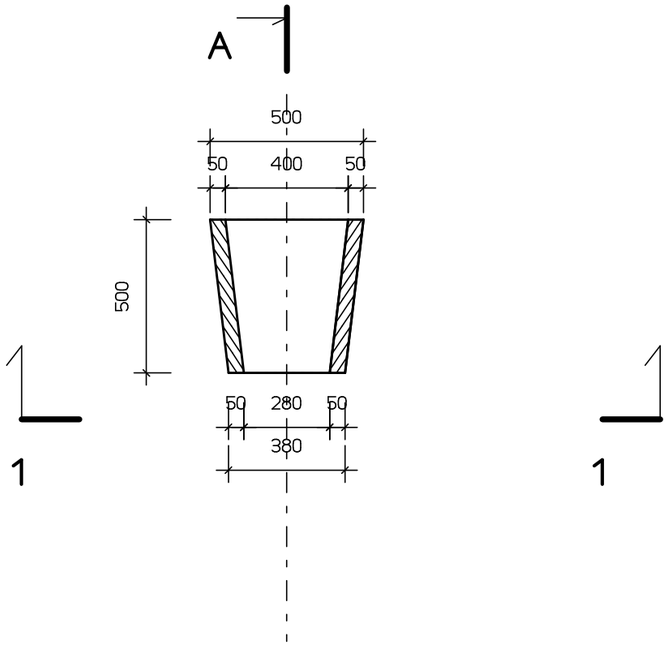

WIDOK OD CZOŁA

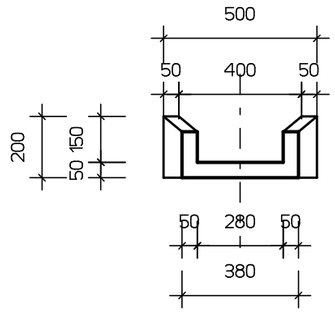

Nr pręta	Długosc (cm)		
	podstaw.	ramię	ogołem
2.1	34,0	11,0	56,0
2.2	36,5	12,0	60,5
2.3	39,0	13,0	65,0
2.4	41,5	14,0	69,5
2.5	44,0	15,0	74,0
2.6	46,0	16,0	78,0

ZESTAWIENIE STALI I BETONU

1. Pręt fi 6mm - 1,93 kg
BETON B-30 do B-45 W6 -0,02 m3

ZBROJENIE

A-A

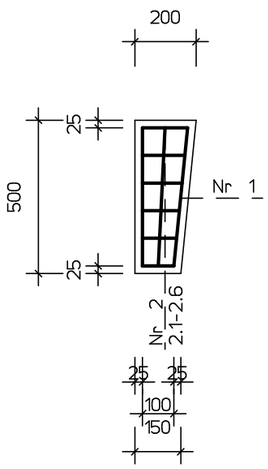

1-1

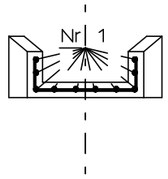

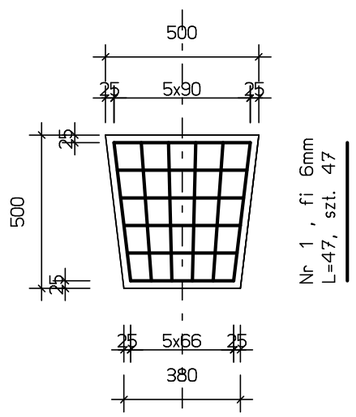

BETON B-30 W6

STAL BST 500S

PROGRAM CAD ARC+ Licencja "ENCO".

GBB-PROJEKT Marszów, ul. Lesna 22 TEL.(0-68) 374-10-90 I 0-604-716-712	
ARK. 15	INWESTOR : PPHU BIAŁKOWSKI Adres :Wiechlice , ul. Przemysłowa 7
SKALA 1:20	**PROJEKT BUDOWLANY** ELEMENTÓW ŻELBETOWYCH
STADIUM	KONSTRUKCJA
Data luty.2017r	SCIEK SKARPOWY TRAPEZOWY 01.25
WYKONAŁ	mgr inz. Wiesław Bogacz Nr uprawnień 61/94/ZG