WYLOT KOLEKTORA TYPU A DN 100-300

SIATKI ZE SOBĄ SPAWAĆ

BETON B-30 do B-45, W6

RZUT Z PRZODU

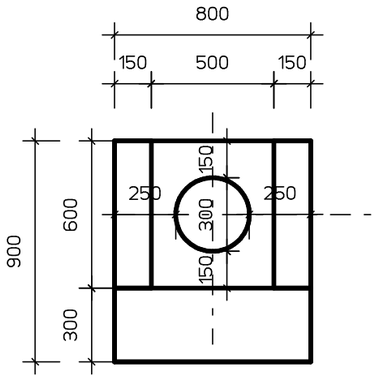

RZUT Z BOKU

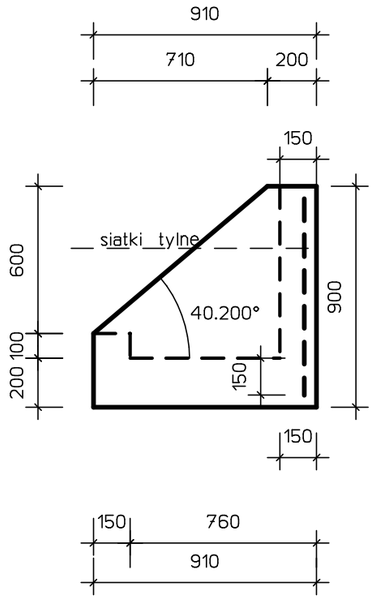

SIATKA BOCZNA - szt. 2

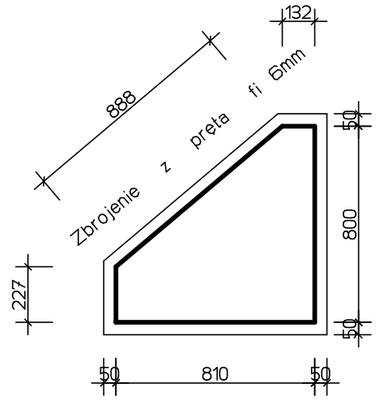

KRATA ZEBEZPIECZAJĄCA

Z prętow fi 14mm , połączenia spawane

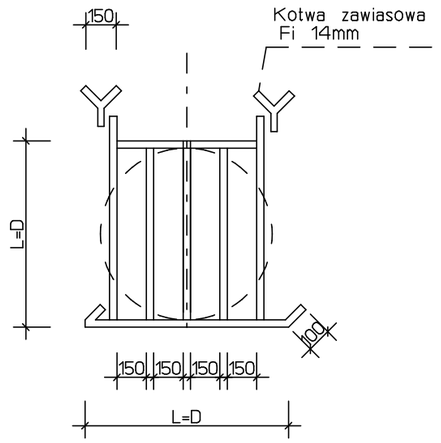

RZUT Z PRZODU ZBROJENIE

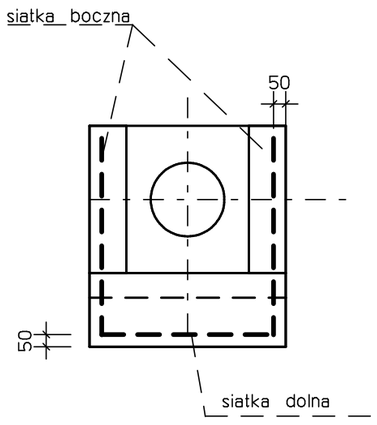

SIATKA DOLNA- szt. 1

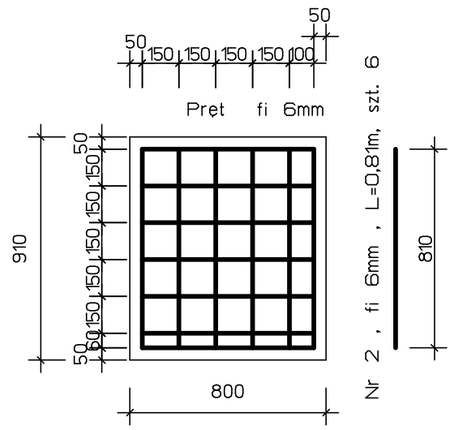

Nr 1, fi 6mm , co 15cm , L=0,7m , szt. 7

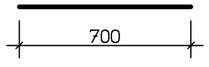

SIATKA TYLNA- szt. 1

Pręt fi 6mm

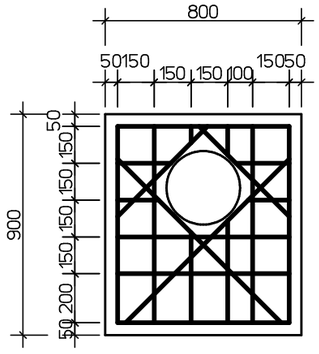

MATERIAŁY NA 1 WYLOT

1. Pręt fi 6mm - 4,70 kg
2. Beton B-30 do B-45 , W6 - 0,34 m3

Plus materiał na kratę.

Dla otworow mniejszych zazbroic wiecej na zasadzie analogii.

STAL BST 500S

PROGRAM CAD ARC+ Licencja "ENCO".

GBB-PROJEKT Marszów, ul. Lesna 22 TEL.(0-68) 374-10-90 I 0-604-716-712	
ARK. 1	INWESTOR : PPHU BIAŁKOWSKI Adres :Wiechlice , ul. Przemysłowa 7
SKALA 1:25	**PROJEKT BUDOWLANY**
STADIUM	KONSTRUKCJA
Data luty.2017r	WYLOT KOLEKTORA TYPU A DN 100-300
WYKONAŁ	mgr inz. Wiesław Bogacz Nr uprawnień 61/94/ZG