WYLOT KOLEKTORA TYPU B fi 800-1250

RZUT Z PRZODU

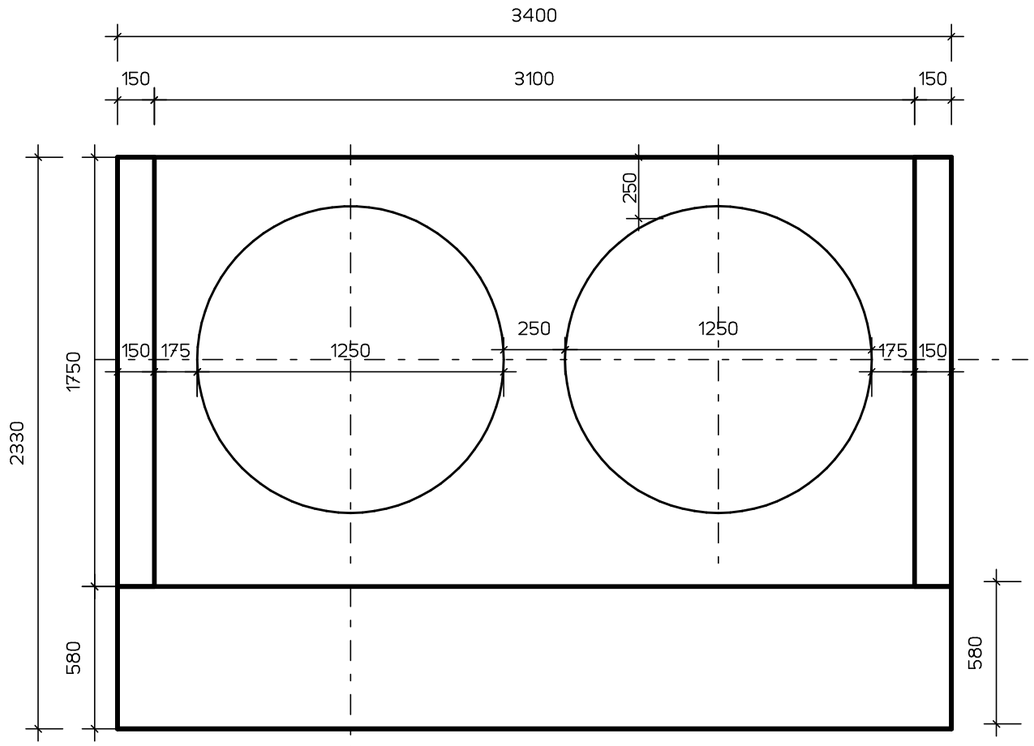

RZUT Z BOKU

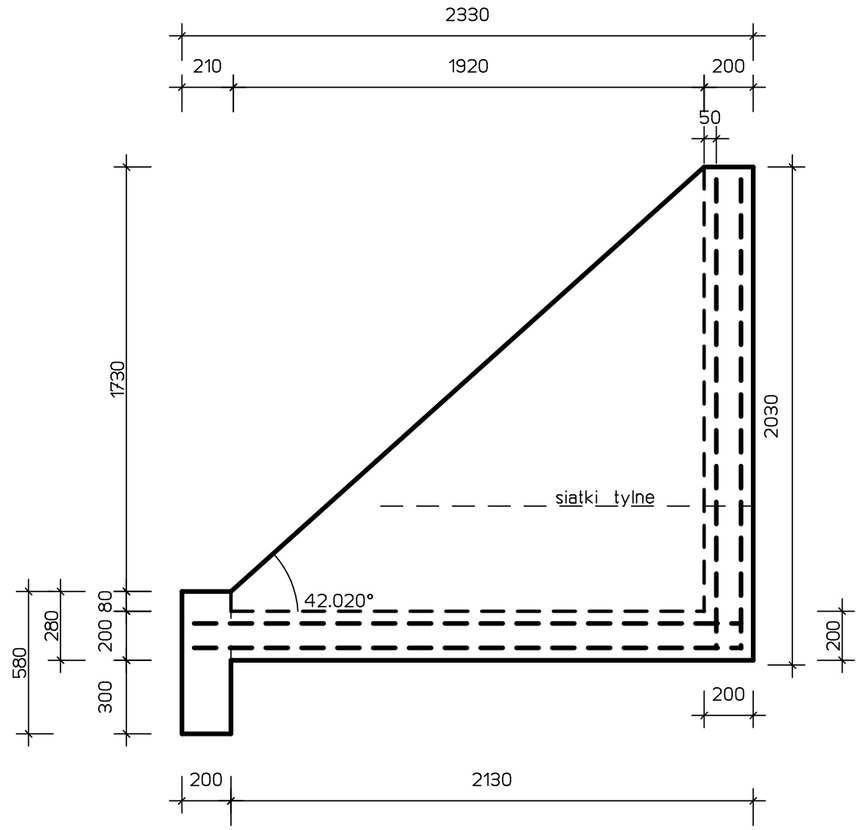

RZUT Z PRZODU ZBROJENIE

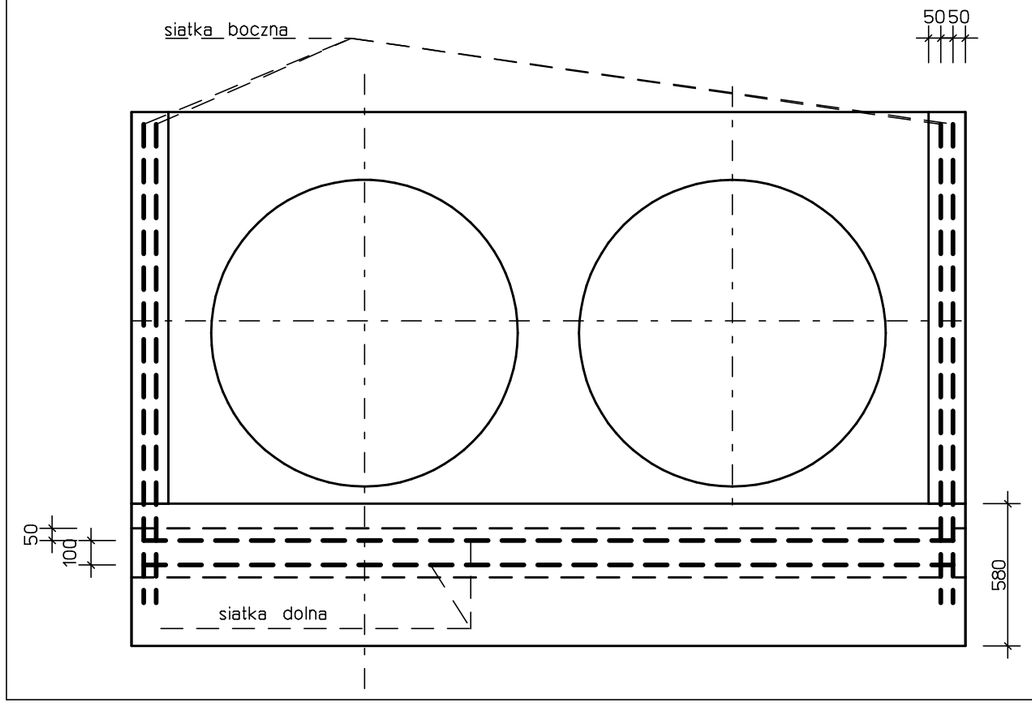

STAL BST 500S

PROGRAM CAD ARC+ Licencja "ENCO".

GBB-PROJEKT Marszów, ul. Lesna 22 TEL.(0-68) 374-10-90 I 0-604-716-712	
ARK. 2	INWESTOR : PPHU BIAŁKOWSKI Adres :Wiechlice , ul. Przemysłowa 7
SKALA 1:25	**PROJEKT BUDOWLANY** ELEMENTOW ZELBETOWYCH
STADIUM	KONSTRUKCJA
Data luty .2017r	WYLOT KOL. TYPU B FI 800-1250 GEOMETRIA
WYKONAŁ	mgr inz. Wiesław Bogacz Nr uprawnien 61/94/ZG