WYLOT KOLEKTORA TYPU B DN 1200/1500

BETON B-30 do B-45 , W6

RZUT Z PRZODU

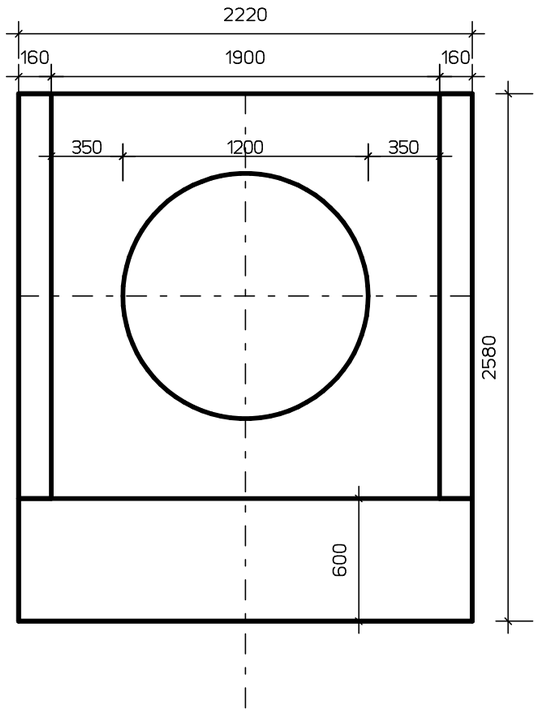

RZUT Z BOKU

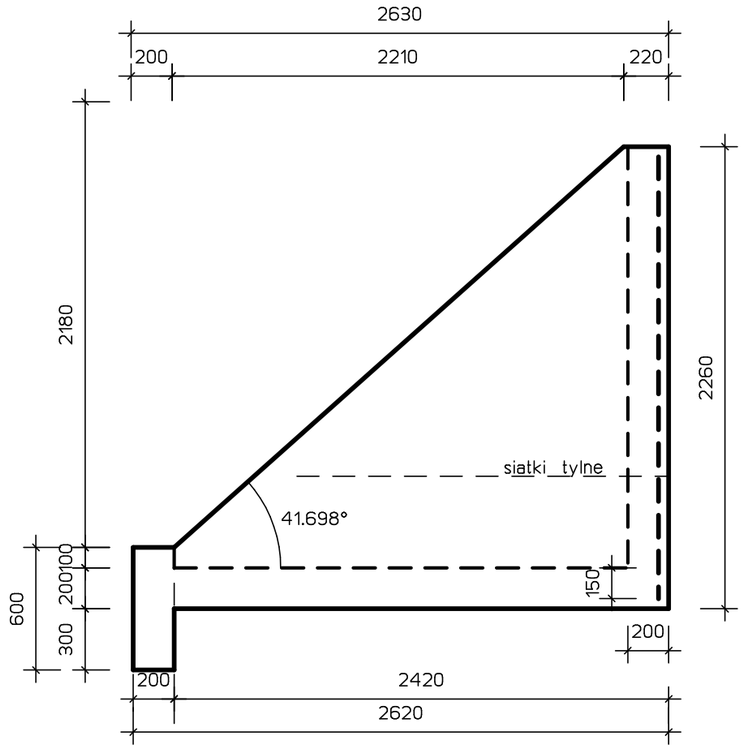

SIATKA BOCZNA - szt. 2

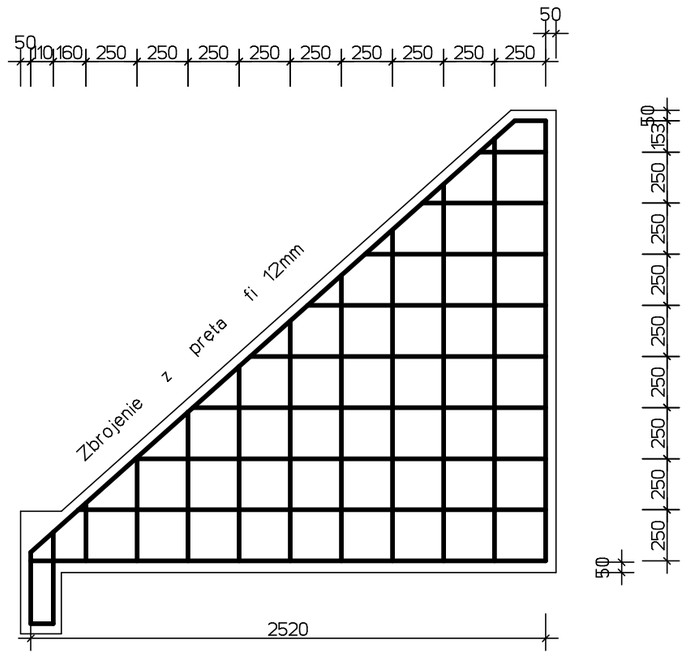

MATERIAŁY NA 1 WYLOT

1. Pret fi 12mm - ~95,0 kg
2. Pret fi 14mm - ~21,0 kg
3. Beton B-30 do B-45, W6 - ~2,95 m3

Dla otworow mniejszych zazbroic więcej na zasadzie analogii.

STAL BST 500S

RZUT Z PRZODU ZBROJENIE

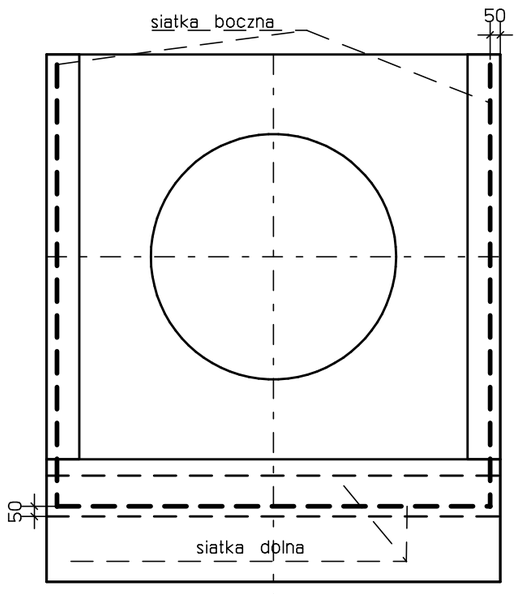

SIATKA DOLNA- szt. 1

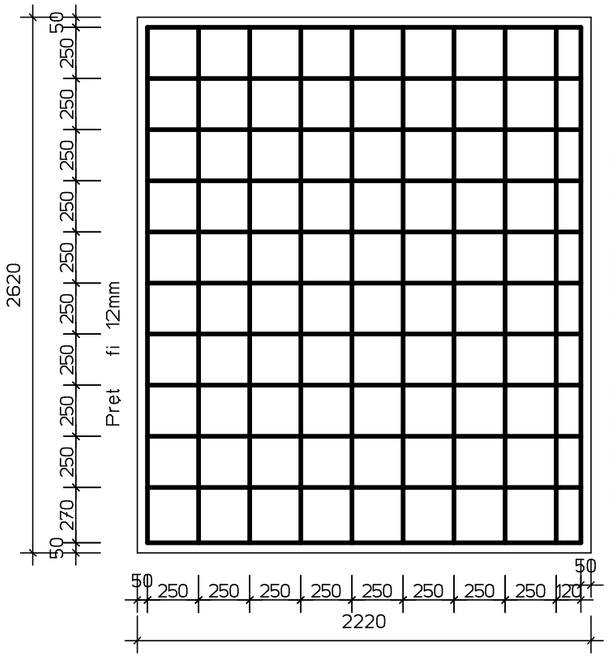

SIATKA TYLNA- szt. 1

Pret fi 12mm

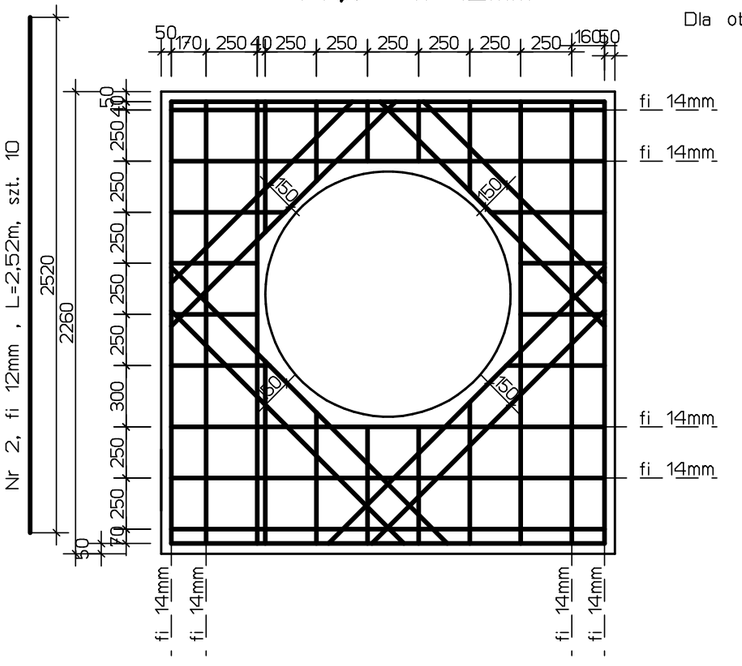

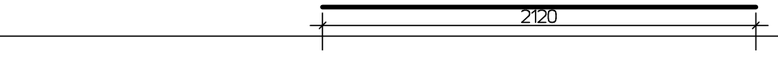

PROGRAM CAD ARC+ Licencja "ENCO".

GBB-PROJEKT Marszów, ul. Lesna 22 TEL.(0-68) 374-10-90 I 0-604-716-712	
ARK. 5	INWESTOR : PPHU BIAŁKOWSKI Adres :Wiechlice , ul. Przemysłowa 7
SKALA 1:30	**PROJEKT BUDOWLANY**
STADIUM	KONSTRUKCJA
Data Luty.2017r	WYLOT KOL. TYPU B DN 1200/1500
WYKONAŁ	mgr inz. Wiesław Bogacz Nr uprawnień 61/94/ZG