WYLOT KOLEKTORA TYPU B DN 400-600

BETON B-30 do B-45 , W6

RZUT Z PRZODU

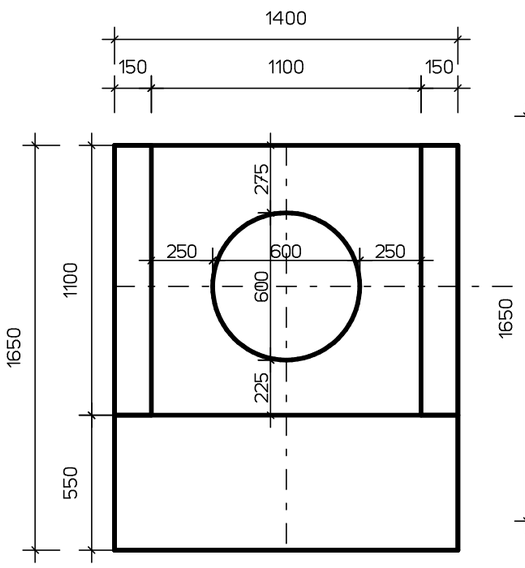

RZUT Z BOKU

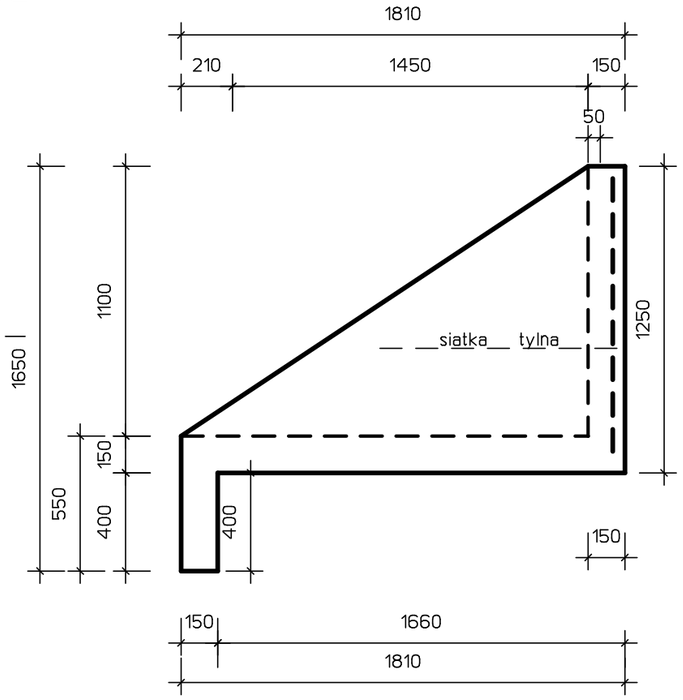

SIATKA BOCZNA - szt. 2

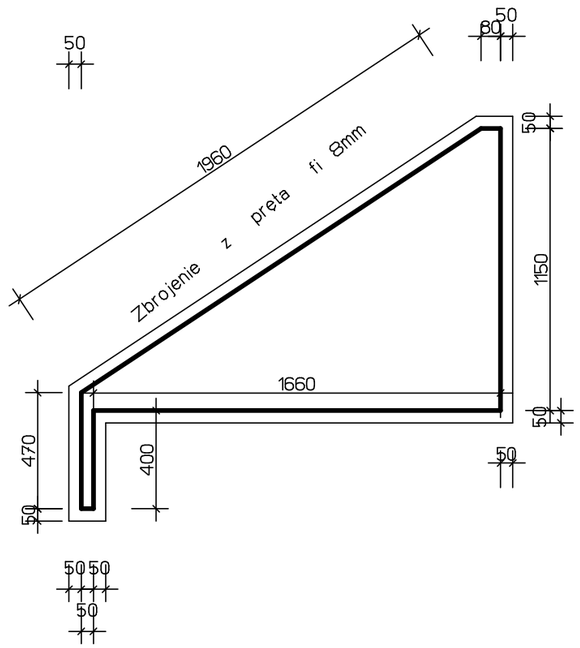

KRATA ZEBEZPIECZAJĄCA

Z prętow fi 14mm , połączenia spawane

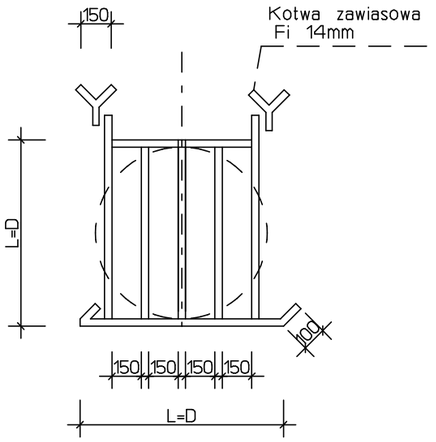

RZUT Z PRZODU ZBROJENIE

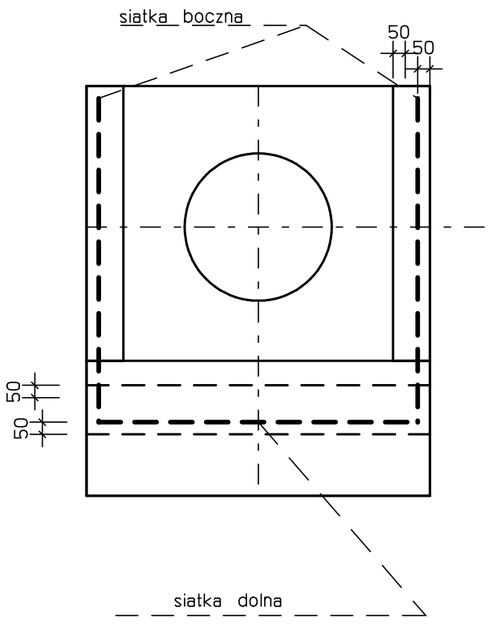

SIATKA DOLNA- szt. 1

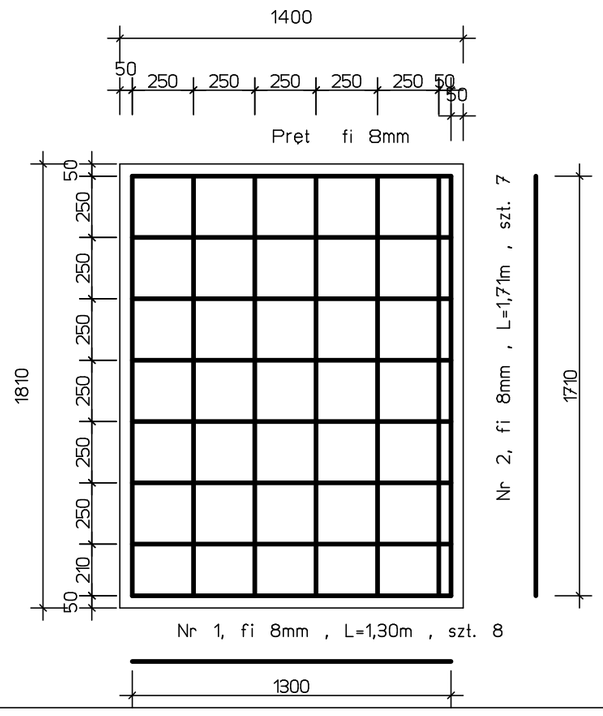

SIATKA TYLNA- szt. 1

Pręt fi 8mm

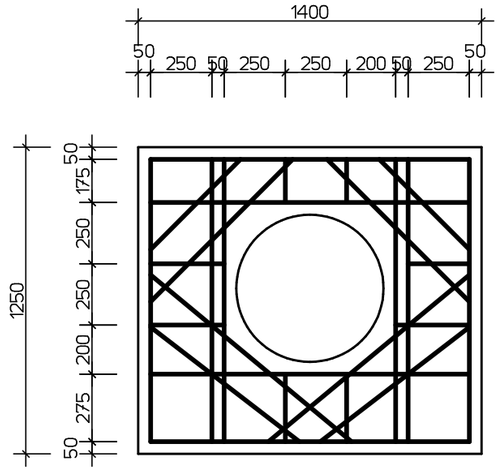

MATERIAŁY NA 1 WYLOT

1. Pręt fi 8mm - ~20,0 kg
2. Beton B-30 do B-45 , W6 - 1,12 m3
Material na kratę przyjąc z natury.

Dla otworow mniejszych zazbroic wiecej na zasadzie analogii.

STAL BST 500S

PROGRAM CAD ARC+ Licencja "ENCO".

GBB-PROJEKT Marszów, ul. Lesna 22 TEL.(0-68) 374-10-90 I 0-604-716-712	
ARK. 3	Inwestor : PPHU BIAŁKOWSKI Adres :Wiechlice , ul. Przemysłowa 7
SKALA 1:25	**PROJEKT BUDOWLANY**
STADIUM	KONSTRUKCJA
Data luty.2017r	WYLOT KOLEKTORA TYPU B DN 400-600
WYKONAŁ	mgr inz. Wiesław Bogacz Nr uprawnień 61/94/ZG