STUDZIENKA DN 500 ZBROJENIE

RZUT Z GÓRY

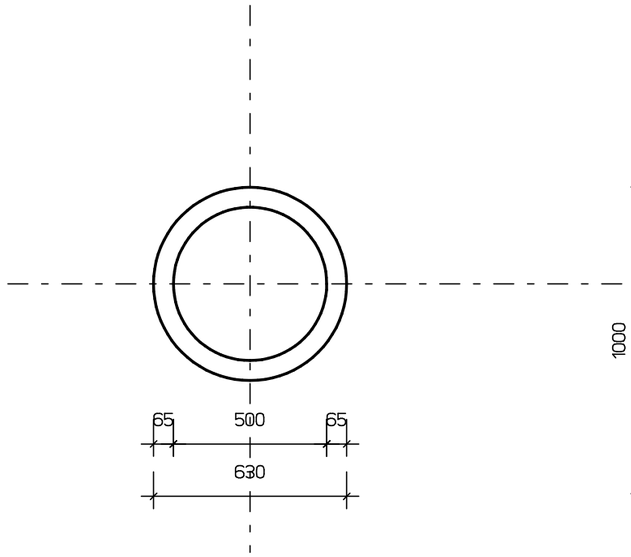

RZUT Z BOKU

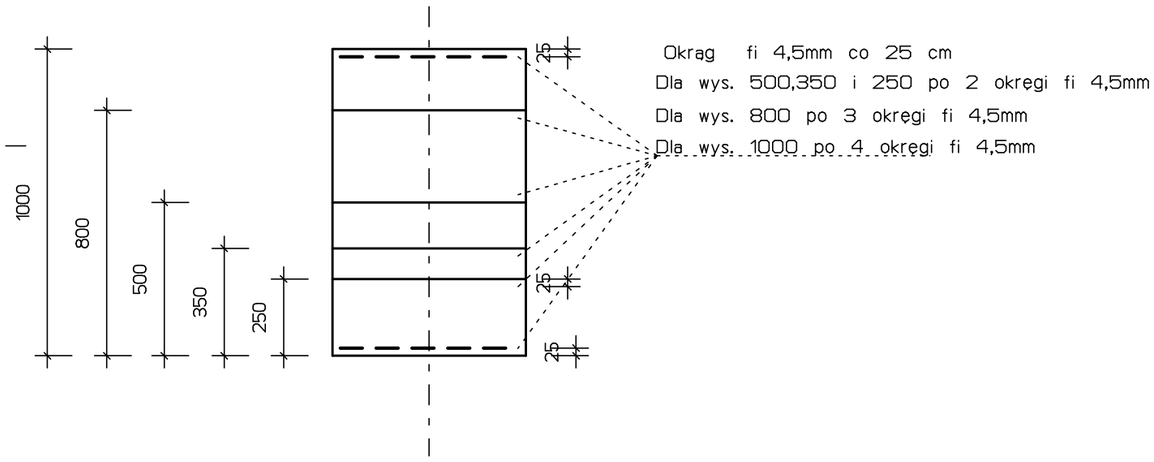

Okrąg fi 4,5mm co 25 cm
Dla wys. 500,350 i 250 po 2 okręgi fi 4,5mm
Dla wys. 800 po 3 okręgi fi 4,5mm
Dla wys. 1000 po 4 okręgi fi 4,5mm

ZESTAWIENIE STALI I BETONU
NA 1 mb wysokosci studni

1. Pręt fi 4,5mm - max 1,07 kg
BETON B-30 do B-45 -0,116 m3

PRZERÓJ PIONOWY 1-1

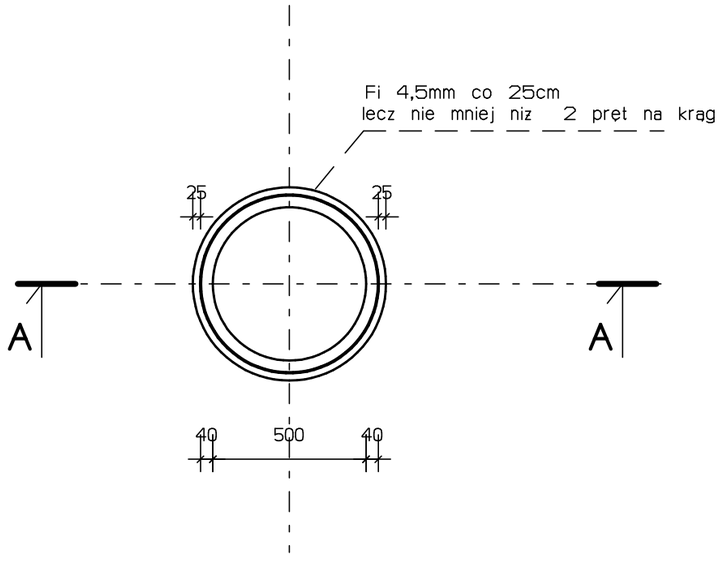

Nr 1 fi 4,5 mm ,co 0,25m, L=2,13m

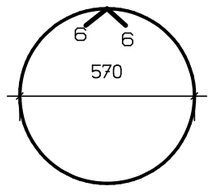

Zgodnie z technologią wykonania PHU Białkowski nie ma potrzeby stosowania pionowego zbrojenia konstrukcyjnego.
Odpowiednie ułożenie zbrojenia zapewniają standartowe elementy dystansowe układane u góry i dołu pierscienia.

BETON B-30 do B-45
STAL BST 500S

PROGRAM CAD ARC+ Licencja "ENCO".

GBB-PROJEKT Marszów, ul. Lesna 22 TEL.(0-68) 374-10-90 I 0-604-716-712	
ARK. St1	INWESTOR : PPHU BIAŁKOWSKI Adres :Wiechlice , ul. Przemysłowa 7
SKALA 1:20	**PROJEKT BUDOWLANY** ELEMENTÓW ŻELBETOWYCH
STADIUM	KONSTRUKCJA
Data luty.2017r	STUDZIENKA DN 500
WYKONAŁ	mgr inz. Wiesław Bogacz Nr uprawnień 61/94/ZG