DOK WYLOTOWY KOLEKTORA DN 400-800 KPED 02.20

SIATKI ZE SOBĄ SPAWAC

RZUT Z PRZODU

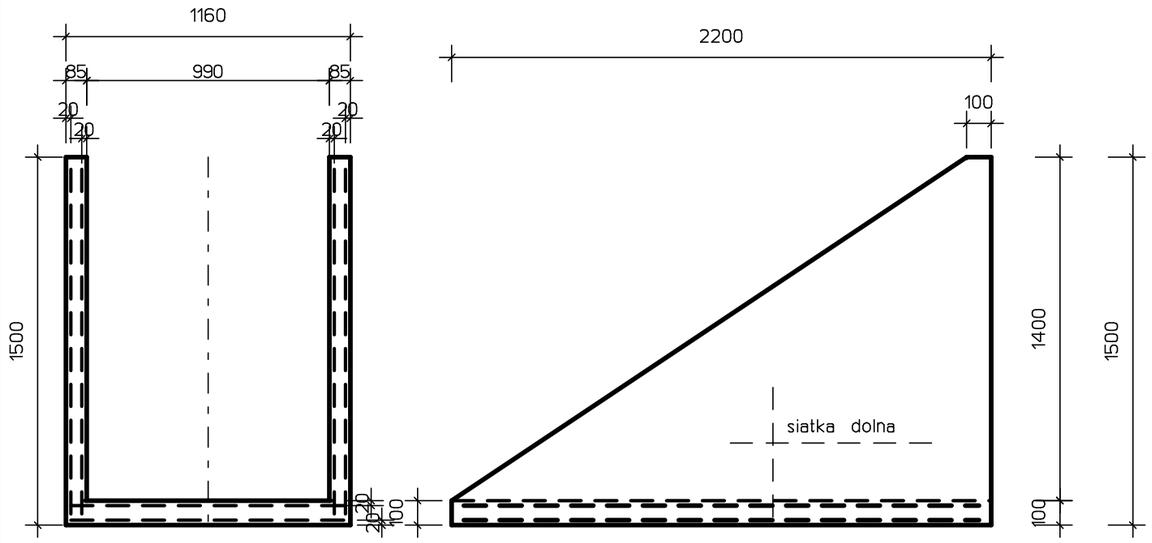

RZUT Z BOKU

SIATKA BOCZNA - szt. 4

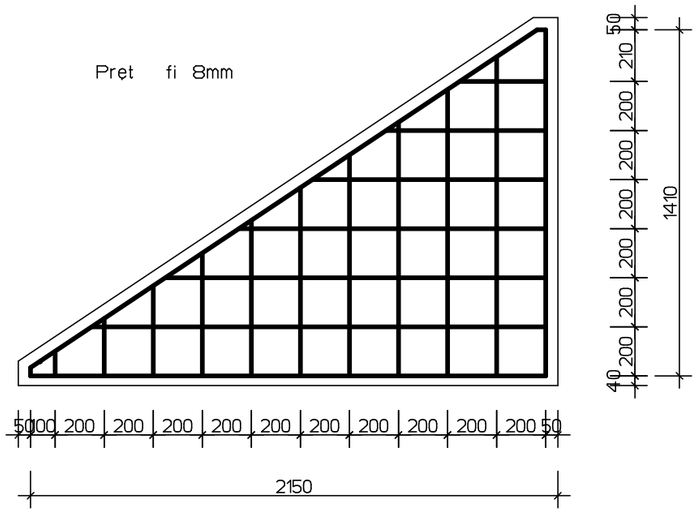

MATERIAŁY NA 1 ZASTAWKĘ

1. Pręt fi 6mm - 29,0 kg
2. Pręt fi 8 mm - 21,0 kg

Beton B-30 do B-45 - 0,51 m3

Dla otworow mniejszych zazbroic wiecej na zasadzie analogii.

SIATKA DOLNA- szt. 2

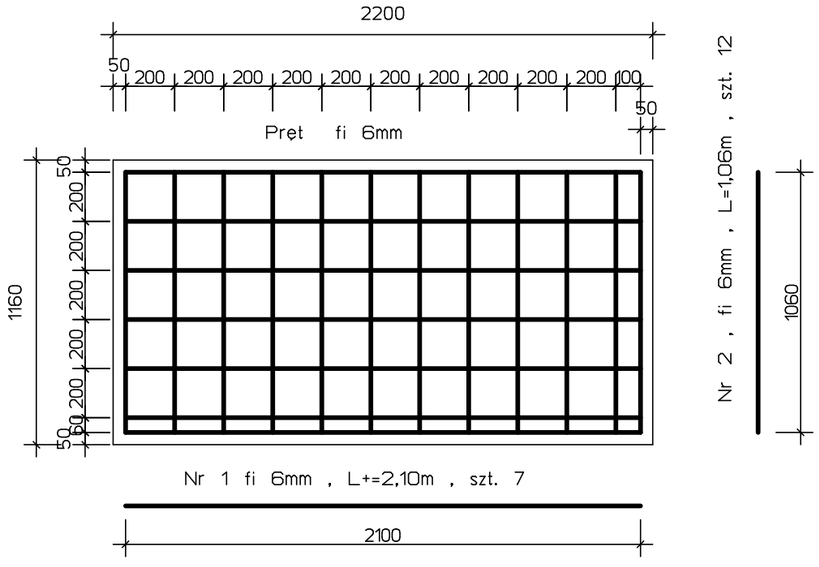

STAL BST 500S

BETON B-30 do B -45, W6

PROGRAM CAD ARC+ Licencja "ENCO".

GBB-PROJEKT Marszów, ul. Lesna 22 TEL.(0-68) 374-10-90 I 0-604-716-712	
ARK. •	INWESTOR : PPHU BIAŁKOWSKI Adres :Wiechlice , ul. Przemysłowa 7
SKALA 1:25	**PROJEKT BUDOWLANY** ELEMENTOW ŻELBETOWYCH
STADIUM	KONSTRUKCJA
Data 20.01.2017r	DOK WYL. KOL. DN 400-800 KPED 02.20
WYKONAŁ	mgr inz. Wiesław Bogacz Nr uprawnień 61/94/ZG