FUNDAMENT POD BALUSTRADĘ

ZASTOSOWANIE
Dla balustrad schodów roboczych na skarpach przy pomostach i wiaduktach.
Rozstaw słupków balustrady max co 2,0m.

RZUT Z GÓRY

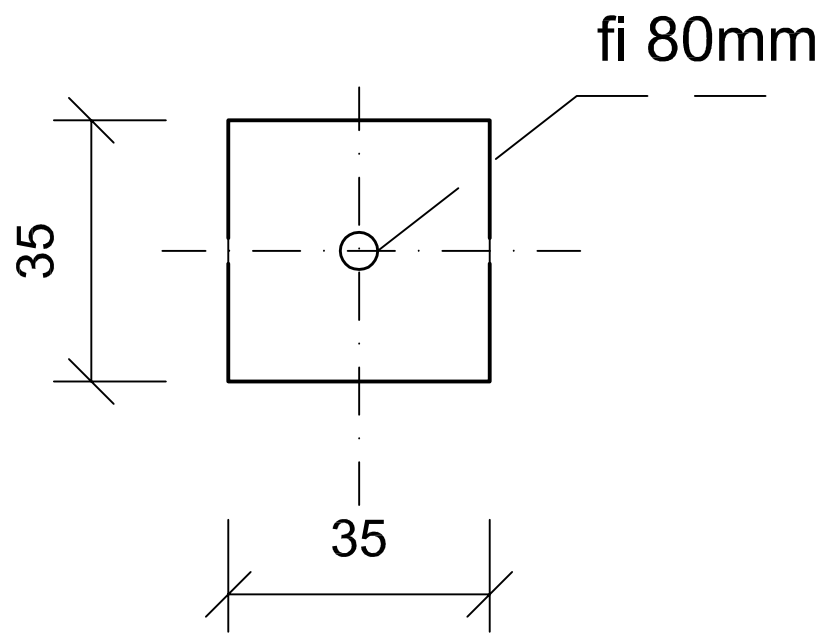

WIDOK Z BOKU

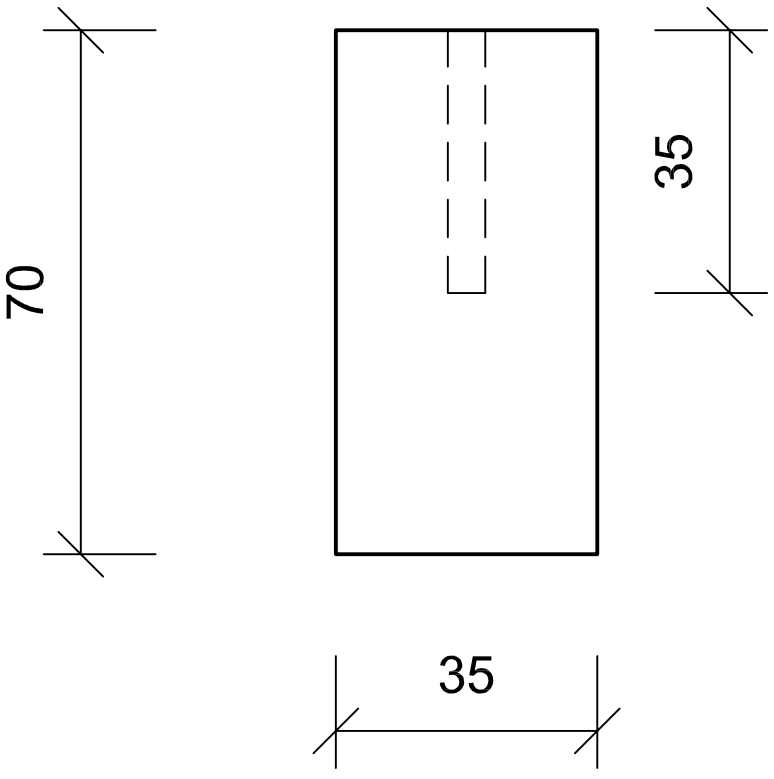

ZESTAWIENIE MATERIAŁÓW NA JEDEN FUNDAMENT

- Beton B-30 - 0,086m3

BETON B-30

STAL BST 500S

PROGRAM CAD ARC+ licencja "ENCO".

GBB–PROJEKT Marszów, ul. Leśna 22 TEL.(0–68) 374–10–90 i 0–604–716–712	
ARK. 12	Inwestor : PPHU BIA?KOWSKI Adres :Wiechlice , ul. Przemysłowa 7
SKALA 1:25	PROJEKT BUDOWLANY ELEMENTÓW ŻELBETOWYCH
STADIUM	KONSTRUKCJA
Data 20.04.2013r.	FUNDAMENT POD BALUSTRADĘ
WYKONAŁ	mgr inż.. Wiesław Bogacz Nr uprawnień 61/94/ZG