STUDZIENKA DN 500

WYKONANIE : Fi wew. 500mm . długosci nadstawek : 250mm, 350mm , 500mm , 800mm , 1000mm

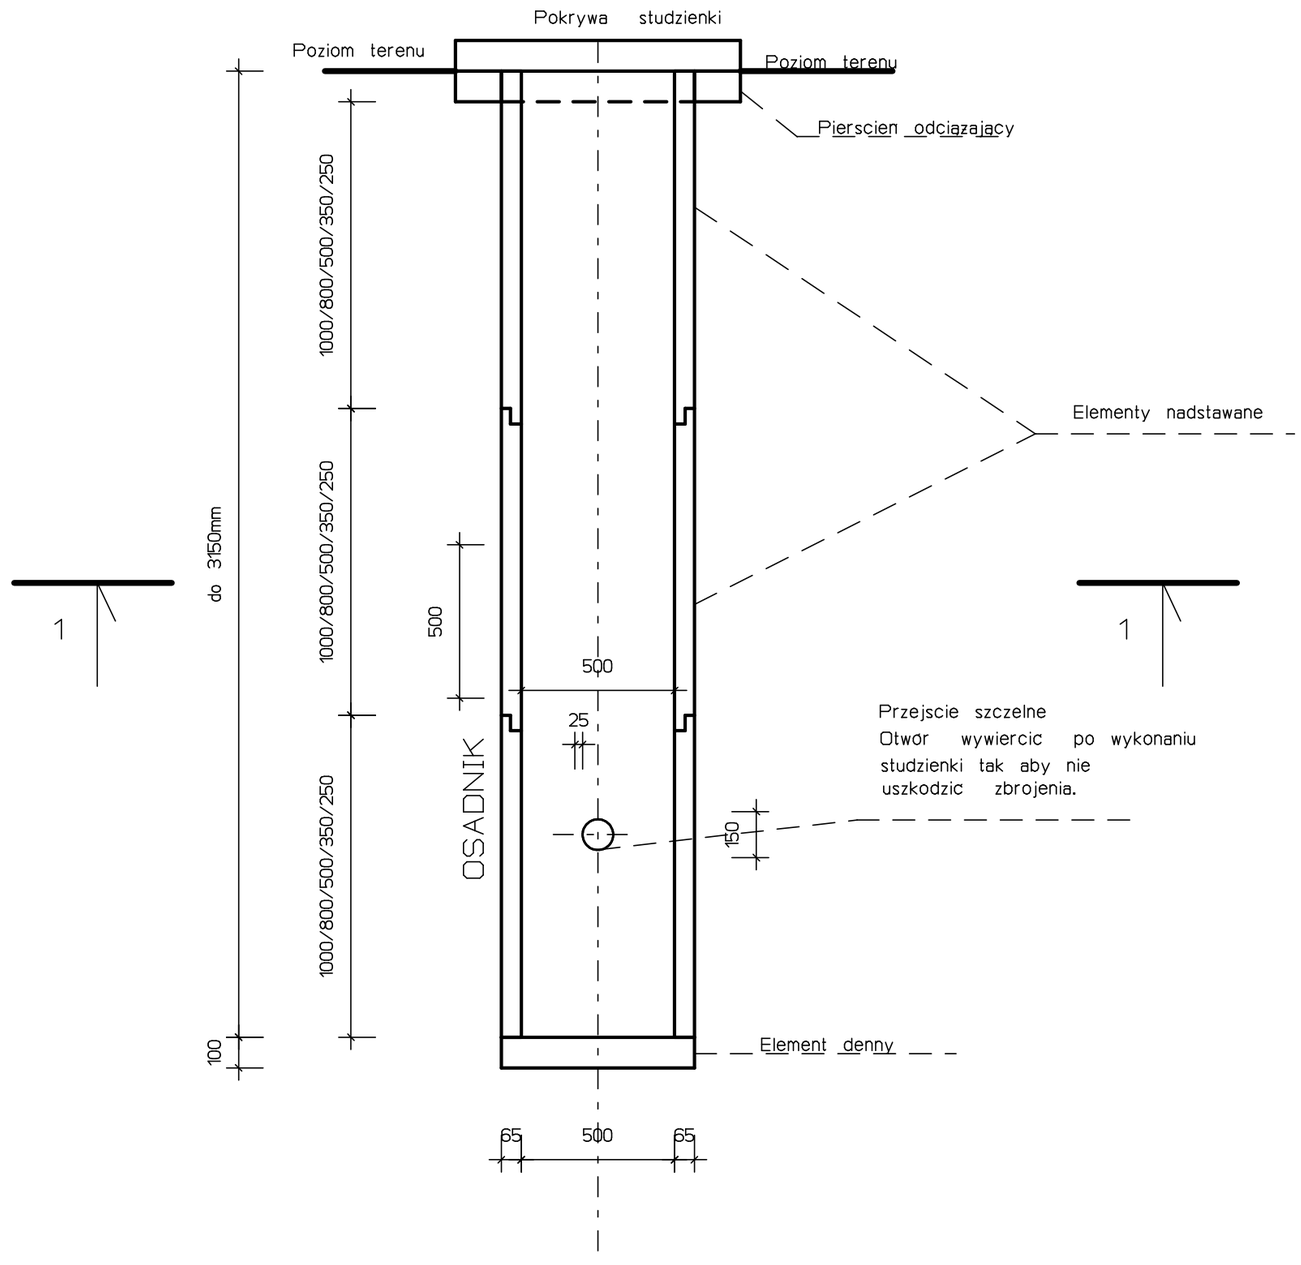

BETON B-30 do B-45

STAL BST 500S

PROGRAM CAD ARC+ Licencja "ENCO".

GBB-PROJEKT Marszów, ul. Lesna 22 TEL.(0-68) 374-10-90 I 0-604-716-712	
ARK.	INWESTOR : PPHU BIAŁKOWSKI Adres :Wiechlice , ul. Przemysłowa 7
SKALA 1:20	**PROJEKT BUDOWLANY** ELEMENTOW ŻELBETOWYCH
STADIUM	KONSTRUKCJA
Data luty.2017r	STUDZIENKA DN 500
WYKONAŁ	mgr inz. Wiesław Bogacz Nr uprawnień 61/94/ZG